


PIANO DI EVACUAZIONE

PIANO PRIMO

Percorso al piano terra

Scala pericolante
Uscita non utilizzabile

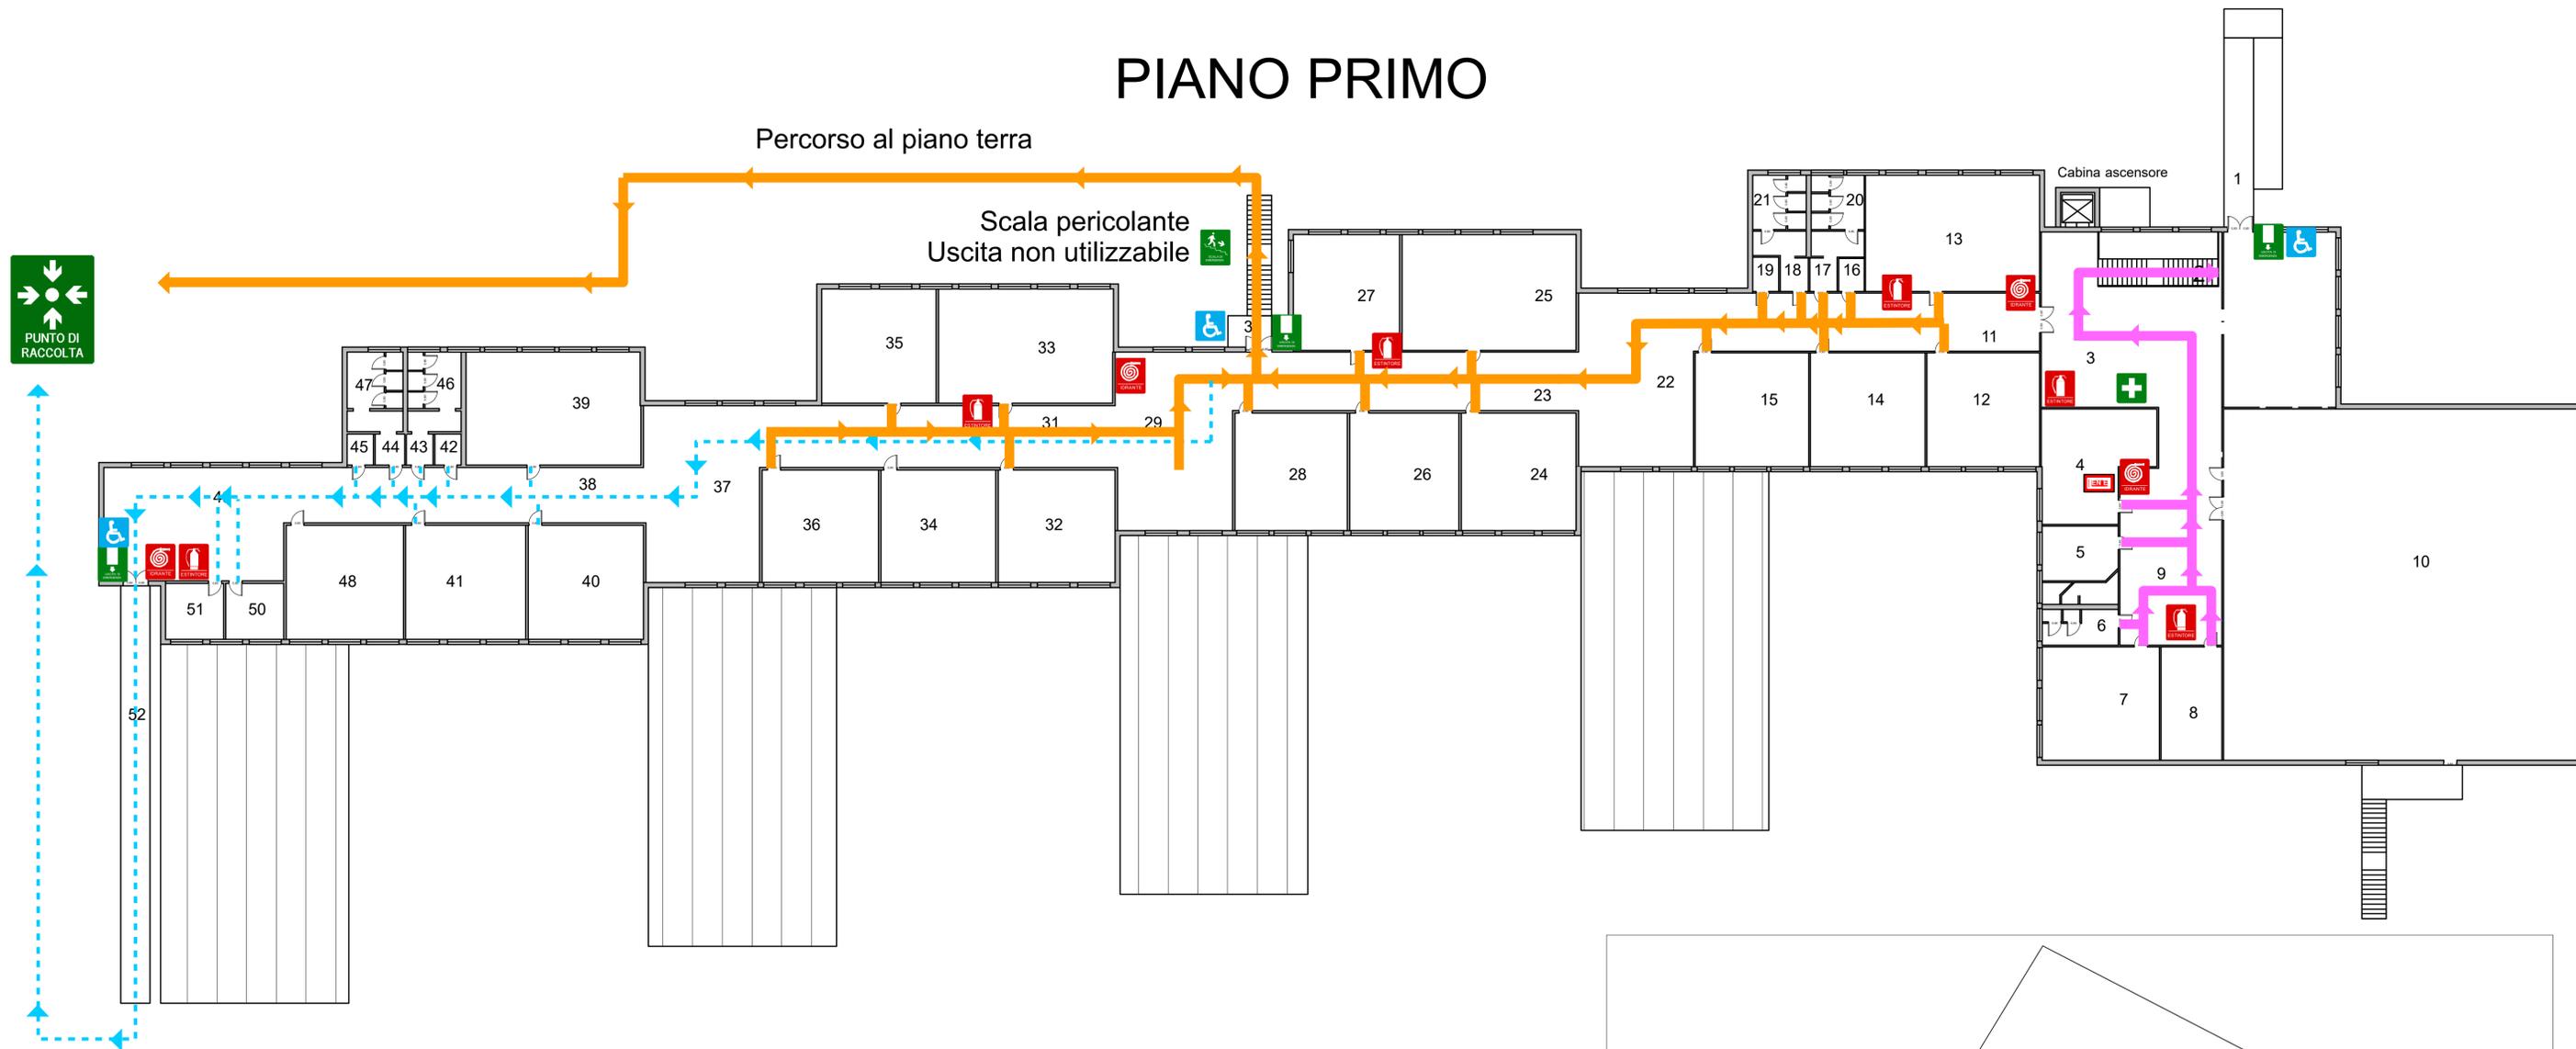

LEGENDA

	PERCORSO DISABILI PERCORSO IN CASO DI EXTRA AFFOLLAMENTO
	USCITA E PUNTO DI SOCCORSO DISABILI
	ESTINTORE
	IDRANTE
	PULSANTE CHIAMATA EMERGENZA
	IDRANTE A TERRA
	USCITA DI EMERGENZA
	PUNTO DI RACCOLTA
	PERCORSI EVACUAZIONE
	CASSETTA DI MEDICAZIONE PUNTO DI SOCCORSO

FEBBRAIO 2020

